


西吉县畜牧兽医体系沙沟畜牧兽医站建设项目总平面图

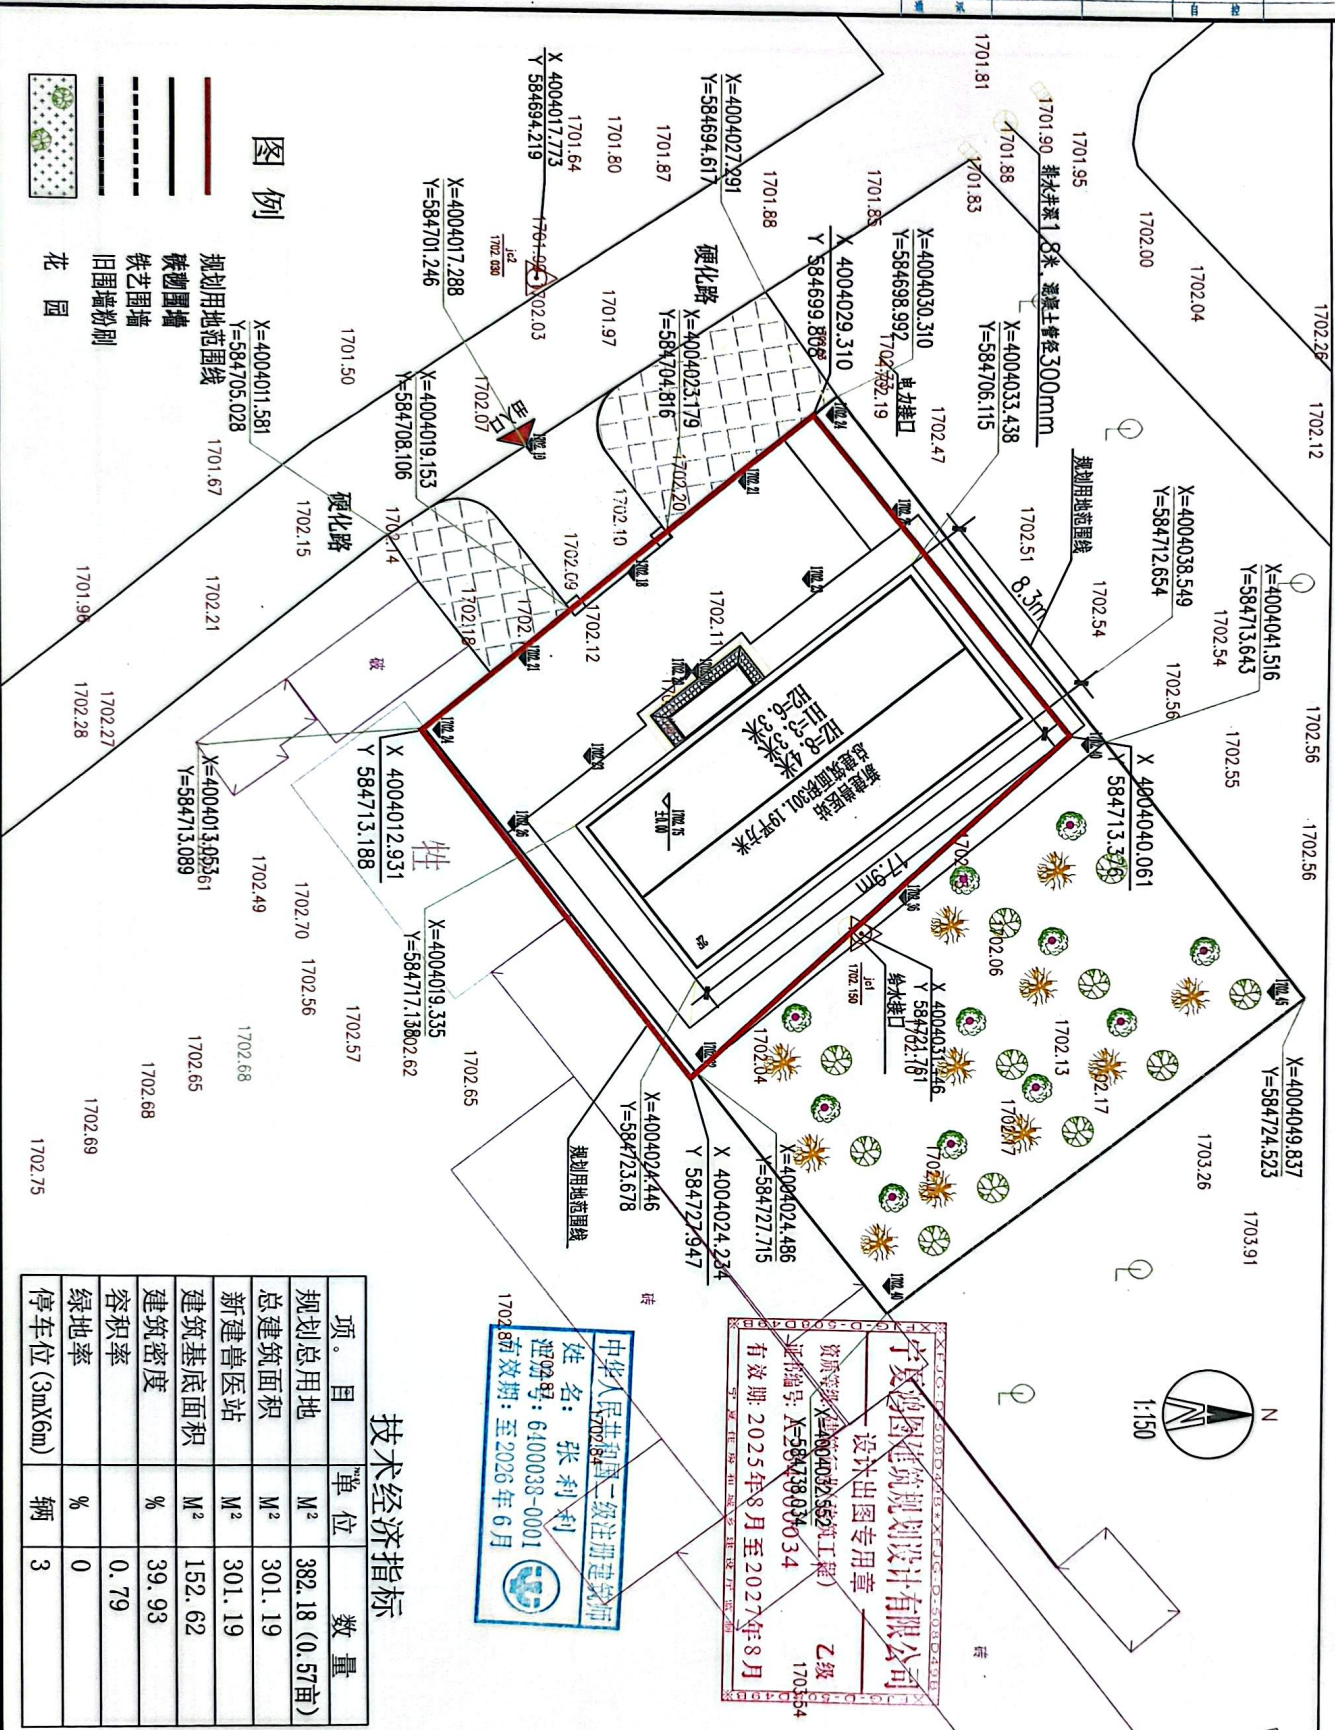

图例

- 规划用地范围线
- 硬化路
- 铁艺围墙
- 旧围墙粉刷
- 花园

技术经济指标

项.目	单.位	数.量
规划总用地	M ²	382.18 (0.57亩)
总建筑面积	M ²	301.19
新建兽医站	M ²	301.19
建筑基底面积	M ²	152.62
建筑密度	%	39.93
容积率	%	0.79
绿地率	%	0
停车位(3mX6m)	辆	3

中华人民共和国二级注册建筑师
姓名: 张利利
注册号: 6100038-0001
有效期: 至2026年6月

宁夏鸿图建筑设计有限公司
设计制图专用章
资质等级: 乙级
证书编号: X584738034
有效期: 2025年8月至2027年8月



宁夏鸿图建筑设计有限公司
Ningxia Hongtu Architectural
Planning and Designing Co., Ltd.

项目负责人 Project Director	褚卫地	褚卫地
专业负责人 Specialist	张利利	张利利
设计人 Designer	张利利	张利利
校对人 Checker	牛国梁	牛国梁
设计签字 Design Signature		
项目备案号 Project No.	NHT2025-006	
项目名称 Project Name	西吉县畜牧兽医体系沙沟畜牧兽医站建设项目	
子项目名称 Sub-project Name	沙沟畜牧兽医站	
建设单位 Client	西吉县农业农村局	
设计阶段 Design Stage	扩初设计	专业: 建筑
比例 Scale	1:150	图号: 建筑-02
图章编号 Stamp No.		共页: 第 1 页
出图日期 Issue Date	2025年02月	第 1 页

总平面图