


西吉县畜牧兽医体系田坪畜牧兽医站建设项目总平面图

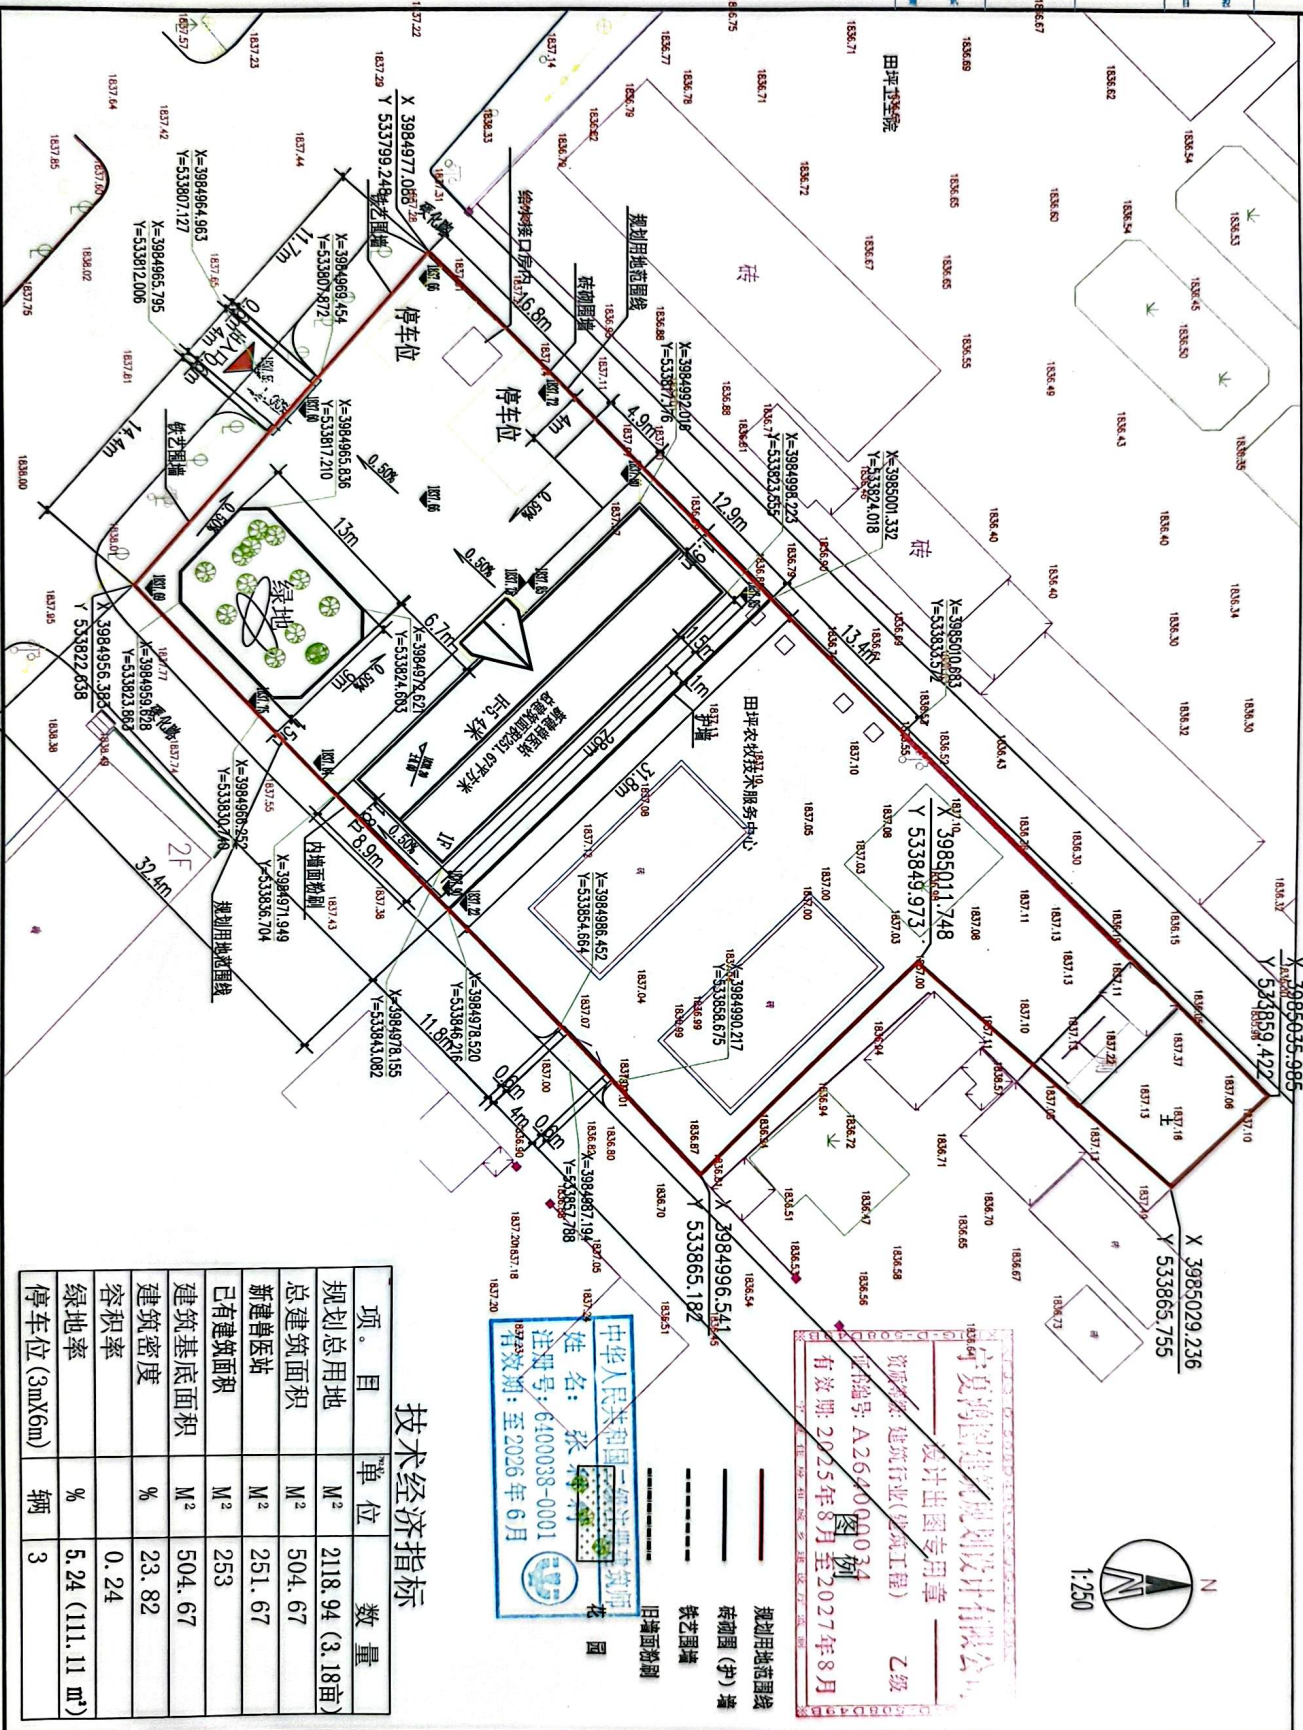

宁夏博远建筑设计有限公司
 注册编号: A2640000034
 有效期限: 2025年8月至2027年8月
 设计行业(建筑工程) 乙级
 设计出图专用章

中华人民共和国
 姓名: 张利利
 注册号: 6400038-0001
 有效期: 至2026年6月

技术经济指标

项 目	单 位	数 量
规划总用地	M ²	2118.94 (3.18亩)
总建筑面积	M ²	504.67
新建兽医站	M ²	251.67
已有建筑面积	M ²	253
建筑基底面积	M ²	504.67
建筑密度	%	23.82
容积率	%	0.24
绿地率	%	5.24 (111.11 m ²)
停车位(3mX6m)	辆	3

宁夏博远建筑设计有限公司 Ningxia Boyuan Architectural Planning and Designing Co., Ltd.	
项目负责人: 董强 审核人: 杨 辉 设计人: 牛旭斐	项目总工: 董强 专业负责人: 张利利 设计人: 张利利
项目名称: 西吉县畜牧兽医体系建设项目 子项目名称: 田坪畜牧兽医站	项目编号: NHT2025-006 项目地址: 西吉县农村局
设计阶段: 扩初设计 比例: 1:200 图号: 建筑-03 张数: 共 1 页 第 1 页	设计日期: 2025年02月