


西吉县畜牧兽医体系马建畜牧兽医站建设项目总平面图

建设单位	西吉县农业农村局
设计单位	宁夏鸿图建筑设计有限公司
项目负责人	张利利
设计日期	2025年02月

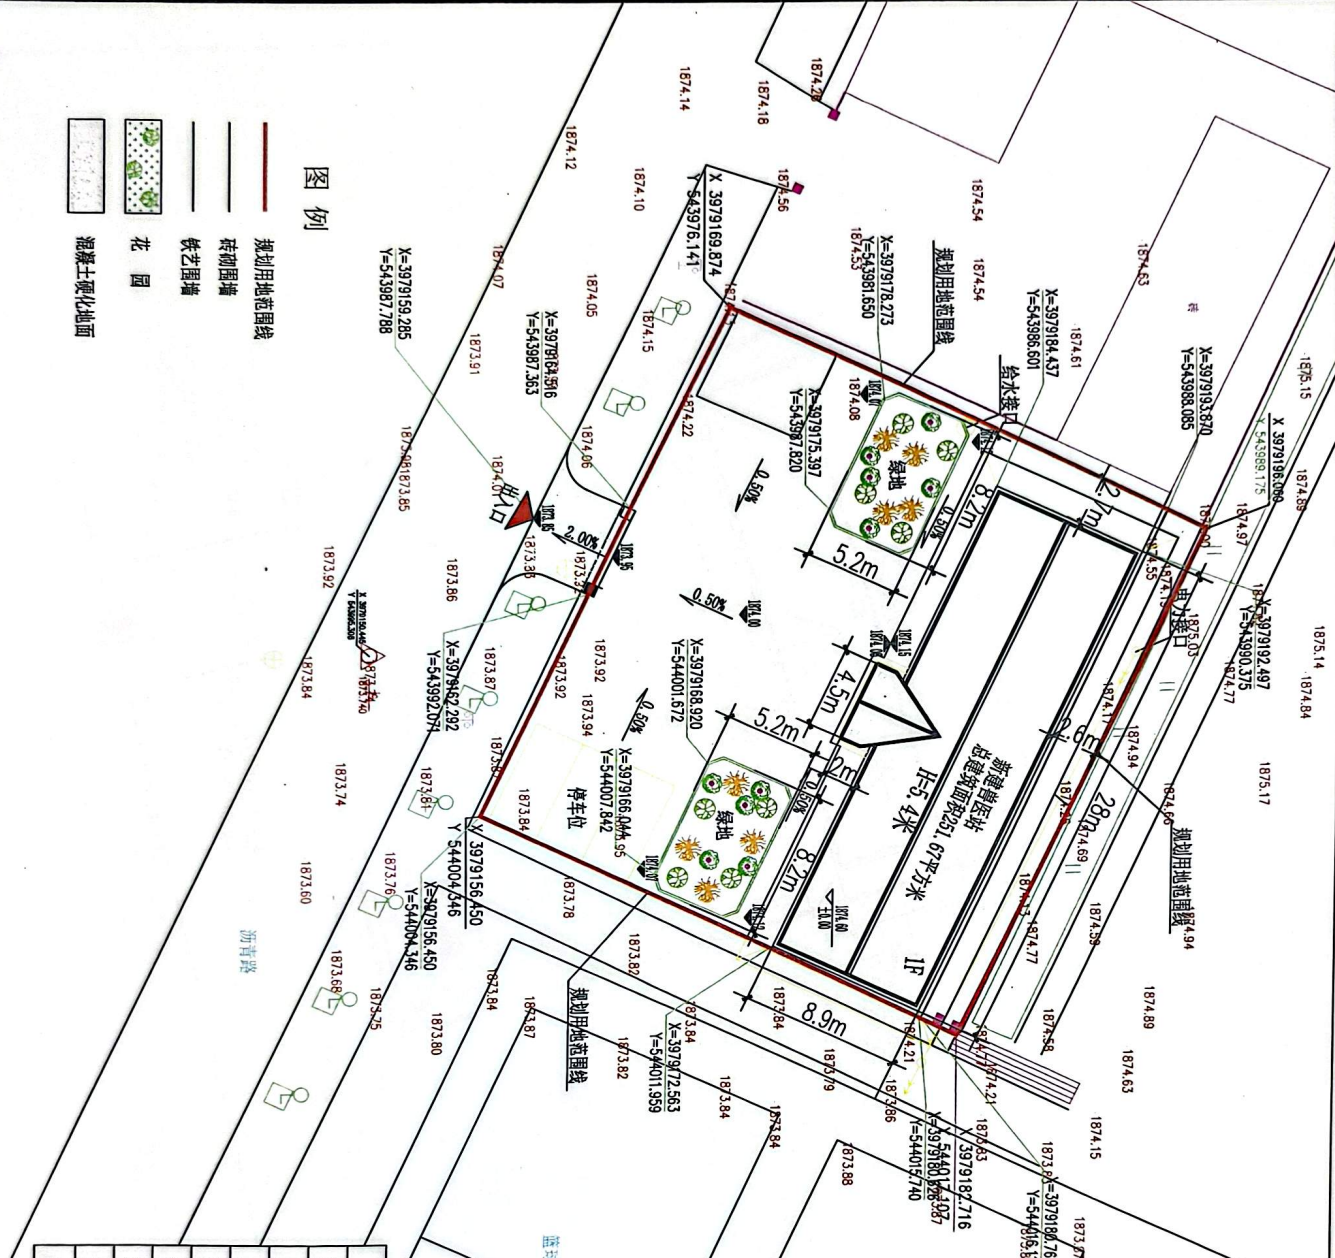

图例

- 规划用地范围线
- 砖砌围墙
- 铁艺围墙
- 花园
- 混凝土硬化地面

技术经济指标

项 目	单 位	数 量
规划总用地	M ²	908.75 (1.36亩)
总建筑面积	M ²	251.67
新建兽医站	M ²	251.67
建筑基底面积	M ²	251.67
建筑密度	%	27.69
容积率	%	0.28
绿地率	%	9.24 (83.96 m ²)
停车位 (3mX6m)	辆	3

中华人民共和国二级建造师
 姓名: 张利利
 注册号: 64000038-0081
 有效期至: 至2026年6月

宁夏鸿图建筑设计有限公司
 设计·出图专用章
 资质证书: 建规(行业)(建筑工程) 乙级
 证书编号: A264000034
 有效期至: 2025年8月至2027年8月



宁夏鸿图建筑设计有限公司
 Ningxia Hongtu Architectural
 Planning and Designing Co., Ltd.

设计阶段	初设	专业	建筑
比例	1:200	图号	建施-01
项目编号		共页	第 页
设计日期	2025年02月	日期	