


西吉县畜牧兽医体系白崖畜牧兽医站建设项目总平面图

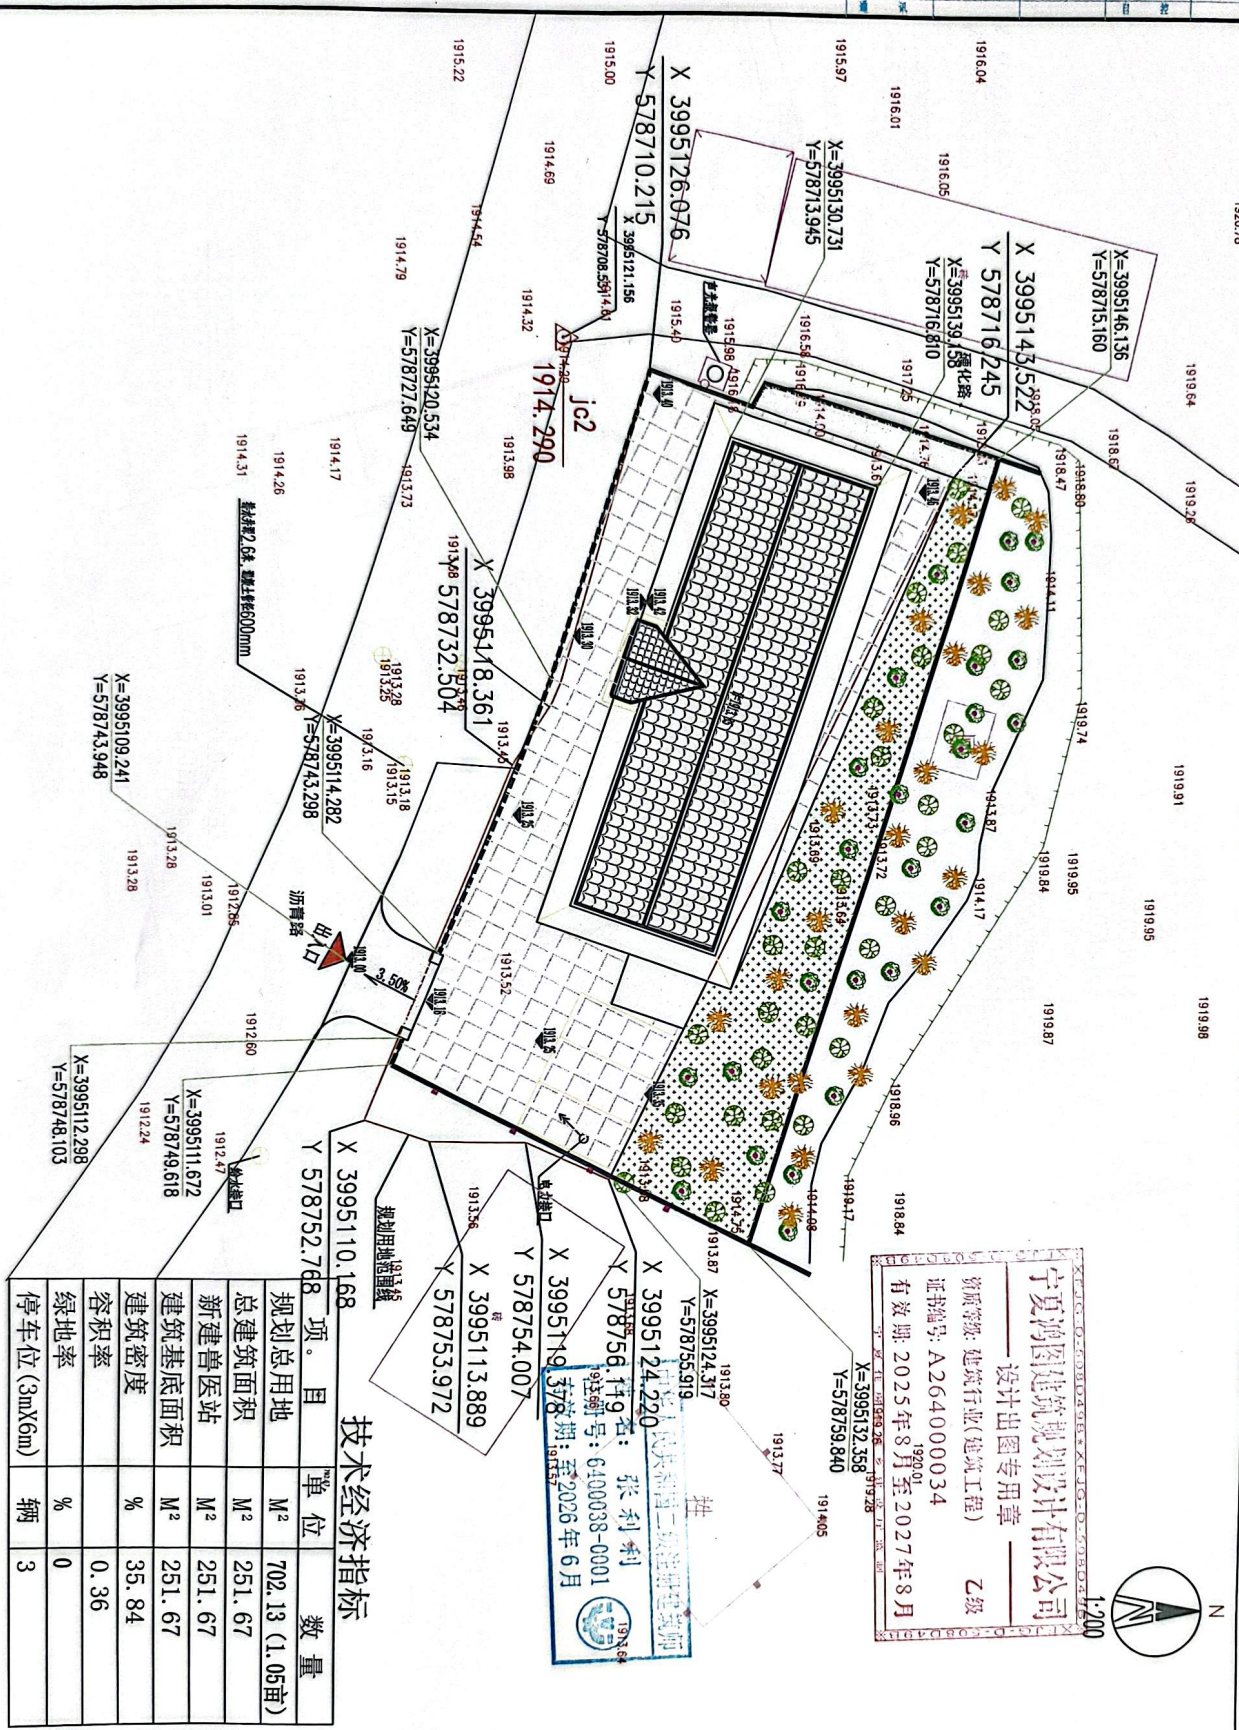

宁夏鸿图建筑规划设计有限公司
 Ningxia Hongtu Architectural Planning and Designing Co., Ltd.
 设计图章
 资质证书: 建筑行业(建筑工程) 乙级
 证书编号: A264000034
 有效期: 2025年8月至2027年8月
 1:200

张利利
 注册日期: 2026年6月
 注册编号: 6400038-0001
 有效期至: 2026年6月

技术经济指标

项目	单位	数量
规划总用地	M ²	702.13 (1.05亩)
总建筑面积	M ²	251.67
新建兽医站	M ²	251.67
建筑基底面积	M ²	251.67
建筑密度	%	35.84
容积率	%	0.36
绿地率	%	0
停车位(3mX6m)	辆	3

设计单位	宁夏鸿图建筑规划设计有限公司	设计人	董俊
项目负责人	张利利	审核人	董俊
设计人	张利利	制图人	李旭
校对	李旭	设计日期	2026年02月
项目地址	西吉县畜牧兽医体系白崖畜牧兽医站	图号	建筑-01
项目名称	西吉县畜牧兽医体系建设项目	共页	第1页
子项名称	白崖畜牧兽医站	日期	2026年02月
建设单位	西吉县农业农村局	日期	2026年02月
设计比例	1:200	日期	2026年02月