
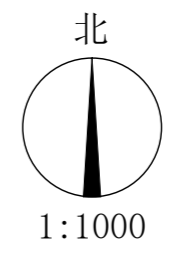


# 西吉县职业中学扩建项目总平面图

暖通	给排水	电气	结构	工艺	控制
暖通	给排水	电气	结构	工艺	控制
暖通	给排水	电气	结构	工艺	控制
暖通	给排水	电气	结构	工艺	控制

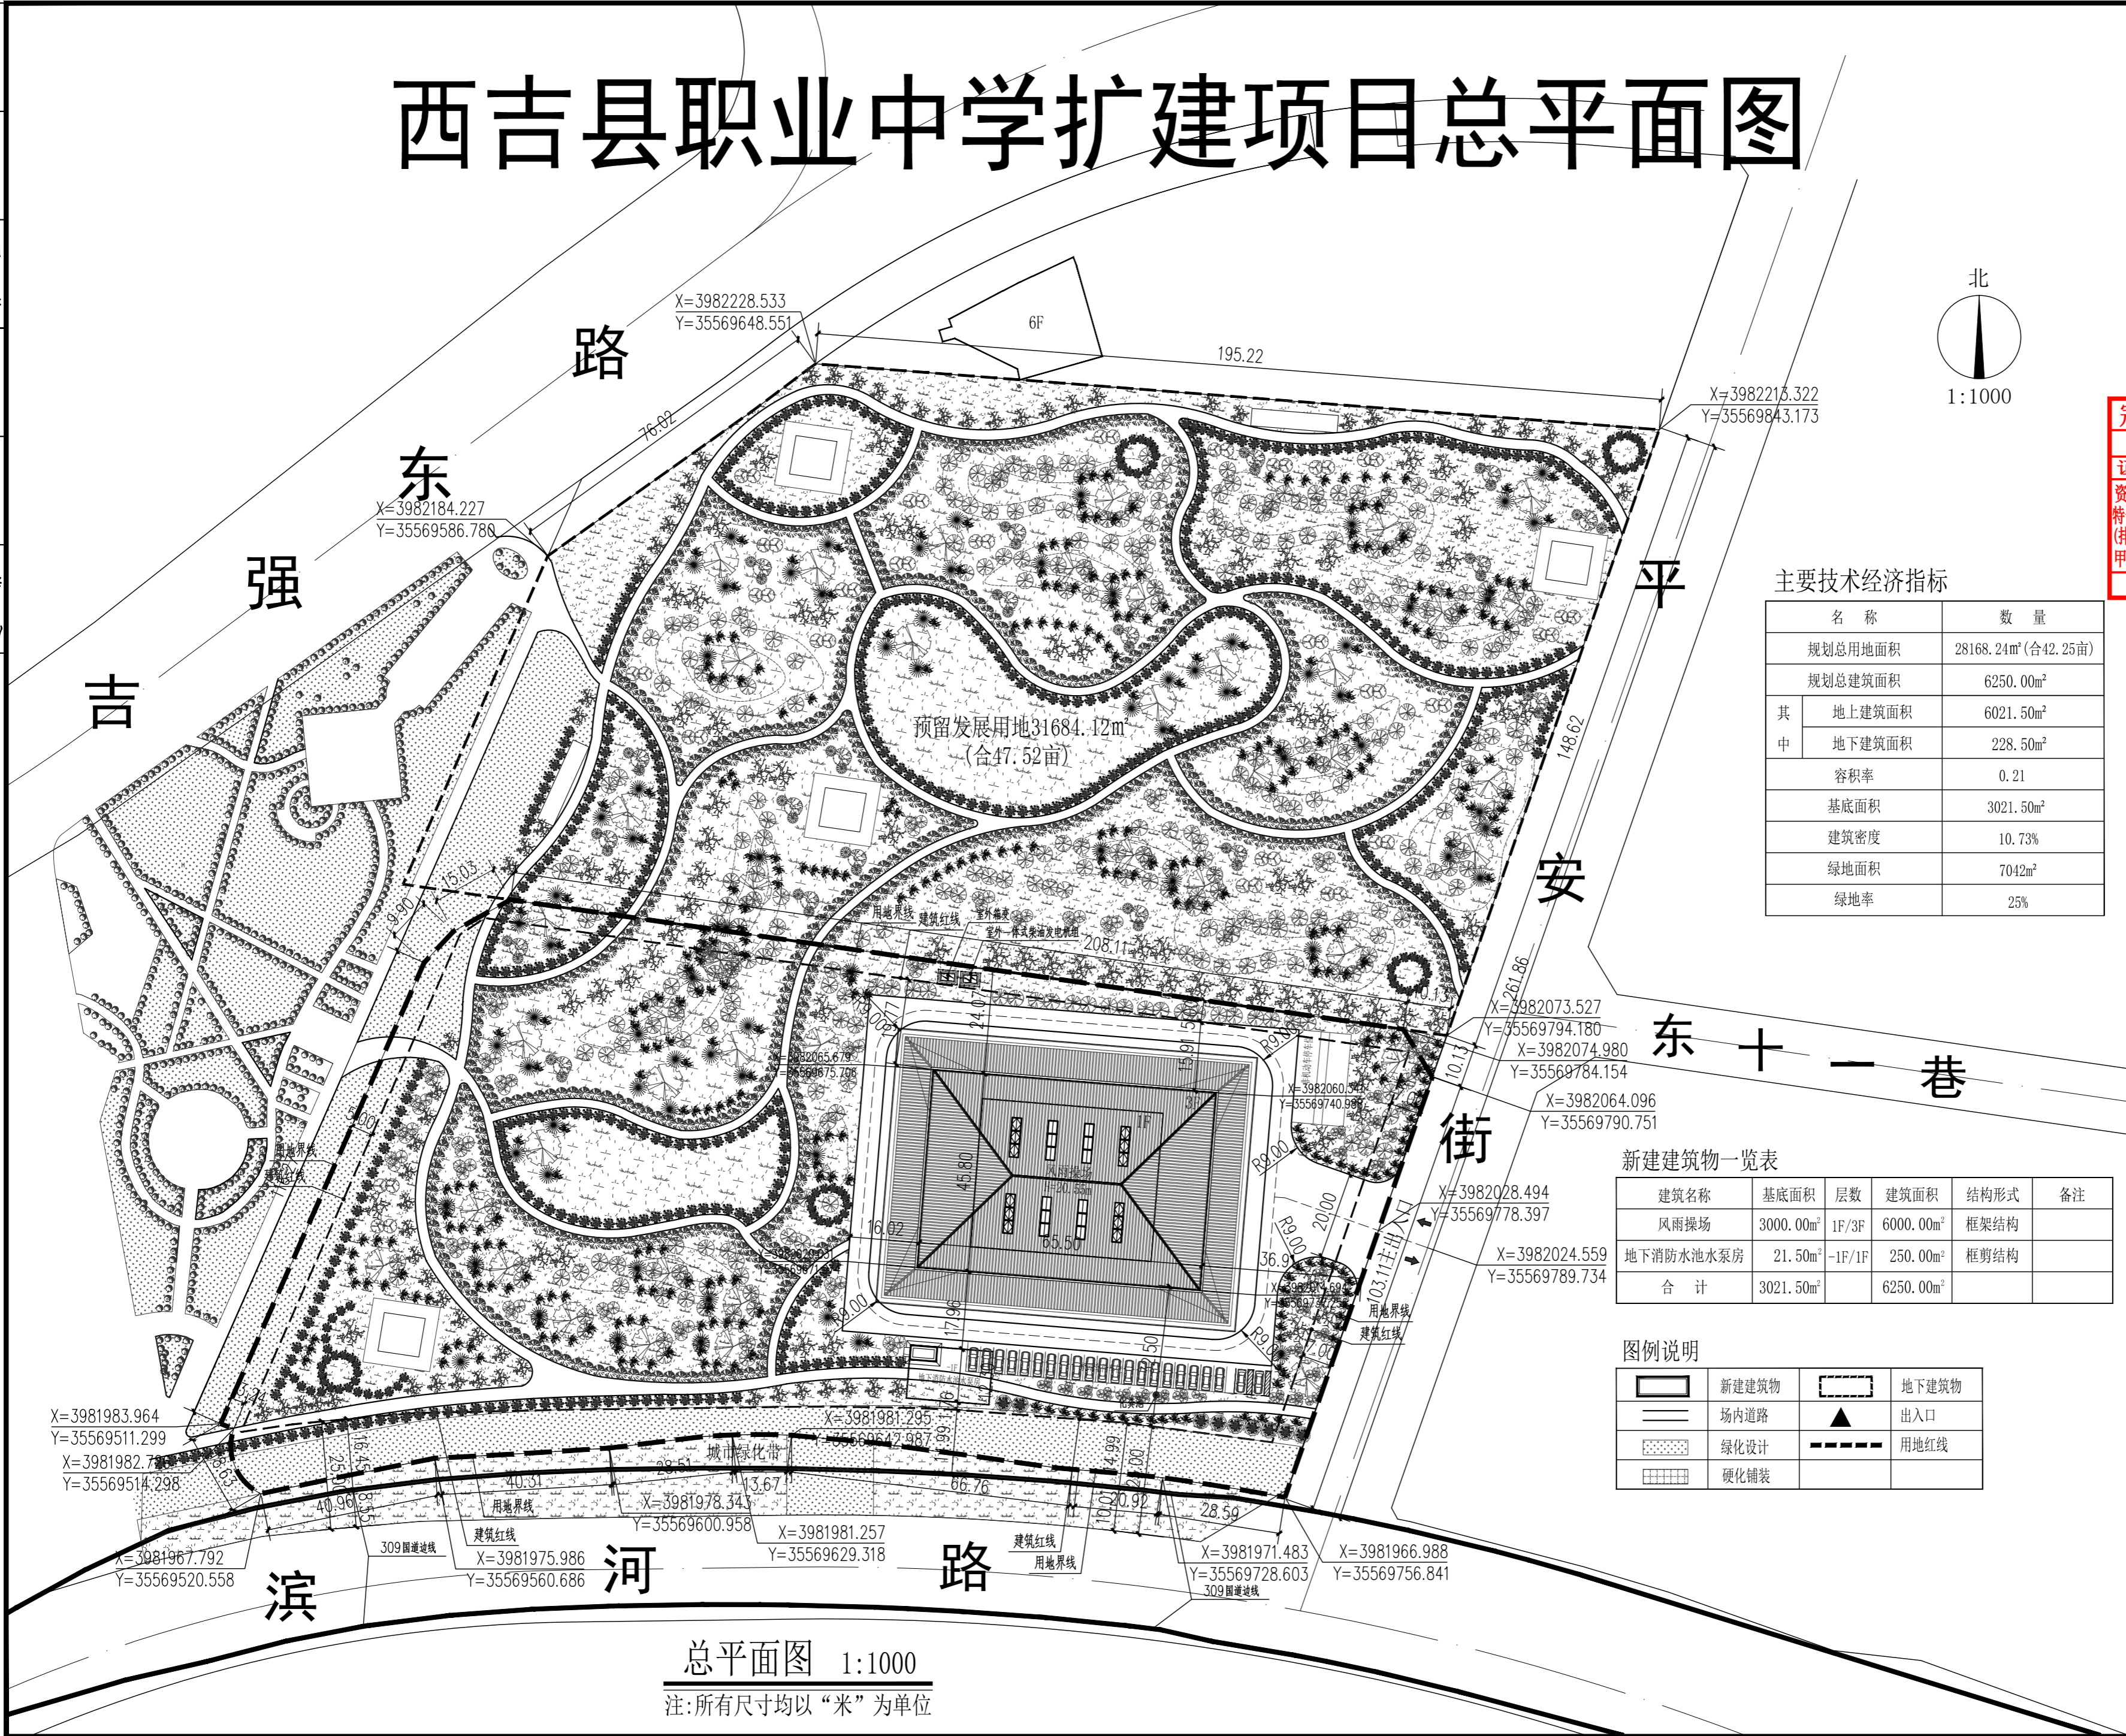

会签	Joint Check up
建筑	结构
给排水	暖通
电气	市政
出图签章	Release Stamp

中华人民共和国一级注册建筑师  
 姓名: 林博  
 注册号: 6100907-012  
 有效期至: 至2027年10月

冠程设计咨询有限公司  
 设计文件专用章(30)  
 证书编号: A161A02744  
 资质等级: 水利行业乙级; 公路行业(公路、特大桥、特长隧道)专业甲级; 公路行业(交通工程)专业乙级; 市政行业(排水工程、道路工程)专业甲级; 建筑行业(建筑工程)甲级; 环境工程设计专项(水污染防治工程)甲级  
 有效期至2028年12月22日

主要技术经济指标

名称	数量
规划总用地面积	28168.24m <sup>2</sup> (合42.25亩)
规划总建筑面积	6250.00m <sup>2</sup>
其中	
地上建筑面积	6021.50m <sup>2</sup>
地下建筑面积	228.50m <sup>2</sup>
容积率	0.21
基底面积	3021.50m <sup>2</sup>
建筑密度	10.73%
绿地面积	7042m <sup>2</sup>
绿地率	25%

新建建筑物一览表

建筑名称	基底面积	层数	建筑面积	结构形式	备注
风雨操场	3000.00m <sup>2</sup>	1F/3F	6000.00m <sup>2</sup>	框架结构	
地下消防水池水泵房	21.50m <sup>2</sup>	-1F/1F	250.00m <sup>2</sup>	框剪结构	
合计	3021.50m <sup>2</sup>		6250.00m <sup>2</sup>		

图例说明

	新建建筑物		地下建筑物
	场内道路		出入口
	绿化设计		用地红线
	硬化铺装		

建设单位 Client  
西吉县职业中学

设计单位 Design Institute  
冠程设计咨询有限公司  
GuanCheng Design and consult Co., Ltd  
证书编号: A161012756  
公路行业(公路)专业甲级  
公路行业(特长隧道)专业甲级  
公路行业(特大桥)专业甲级  
公路行业(交通工程)专业乙级  
水利行业乙级  
证书编号: A261009077  
建筑行业(建筑工程)专业甲级  
建筑行业(人防工程)专业乙级  
风景园林专项乙级  
市政行业(道路工程)专业甲级  
市政行业(排水工程)专业甲级  
市政行业乙级  
环境工程(水污染防治工程)甲级  
环境工程(固体废物处理处置工程)乙级  
电力行业(送电工程、变电工程)专业丙级  
农林行业(农业工程)专业乙级

签署 Signature

项目负责人	林博	林博
专业负责人	林博	林博
审定	马筱军	马筱军
审核	吴展鹏	吴展鹏
校对	林博	林博
设计	宋治	宋治

工程名称 Project  
西吉县职业中学扩建项目

子项名称 Sub Item  
总平面图

图纸名称 Title  
总平面图

工程号	26JZ-GC-012	阶段	建总
专业	建筑	图号	01/02
比例	1:100	日期	2026.04

总平面图 1:1000  
注:所有尺寸均以“米”为单位