项目附属工程量统计表		
项目	工程量	备注
门房	30平方米	成品购置，尺寸为5m*6m
铁艺围墙	259米	做法详见附图
混凝土硬化	1810平方米	做法详见附图
混凝土道牙	310米	道牙高度70mm，做法详见12J003-C6-4A
绿化	1058平方米	绿化按草坪种植计入
伸缩大门	8米	做法详见附图
土方清运	8655.16立方	运距8公里

技术经济指标			
项目		指标	备注
规划总用地面积		4033.21平方米	约6.05亩
总建筑面积		4295.16平方米	
	科研监测业务用房	1067.82平方米	层数两层(含连廊建筑面积69.22平方米)
	保护管理站	497.34平方米	层数两层
	门房	30平方米	层数一层（成品定制）
	二期建筑	2700平方米	层数六层（宿舍\物资库\科教宣传室等）
计容建筑面积		4295.16平方米	
建筑基地面积		1262.58平方米	
容积率		1.06	
建筑密度		31.3%	
绿化面积		1058	
绿化率		26.2%	
停车位		19个	

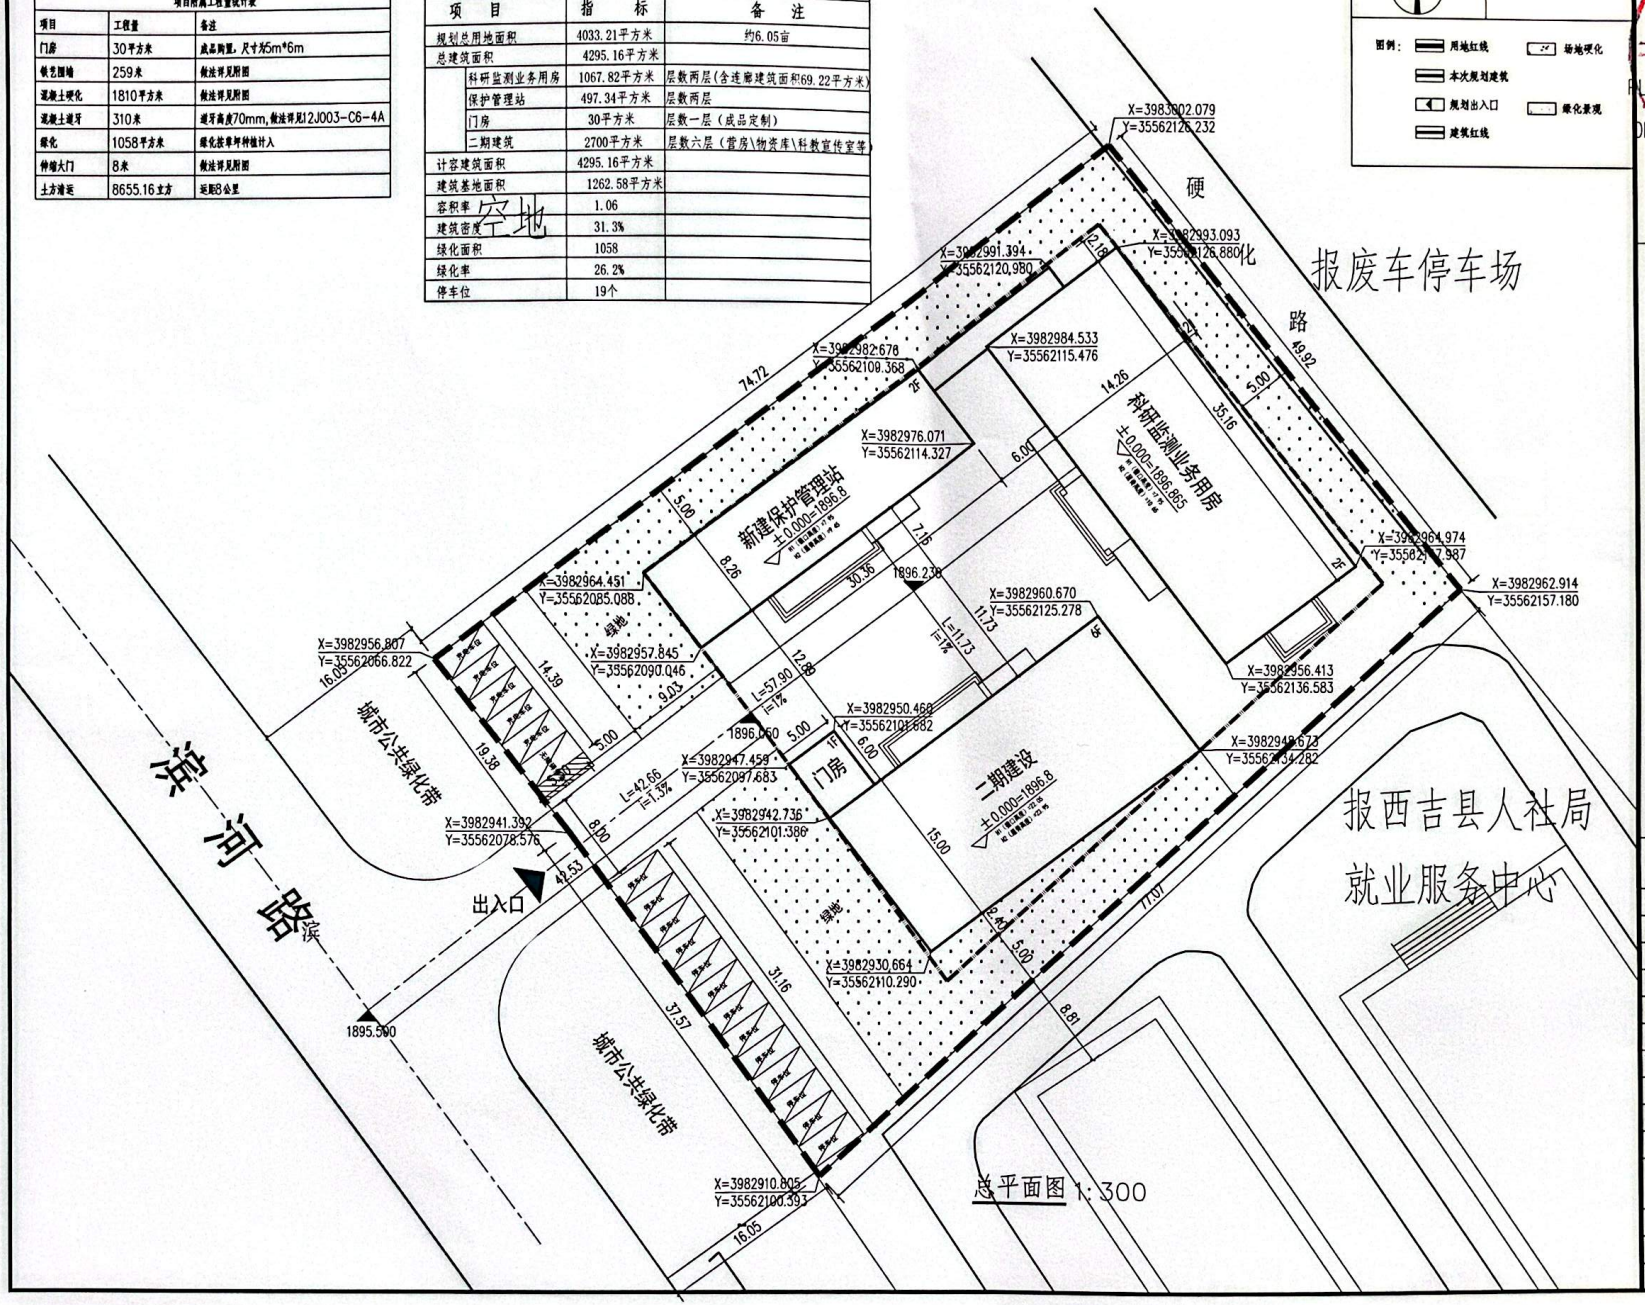

总平面图 1:300

林产工业规划设计院
PLANNING AND DESIGN INSTITUTE OF FOREST PRODUCTS INDUSTRY

工程设计资质：甲级\111009381

签章处

工程名称：宁夏六石山丹霞地貌自然保护区建设项目

子项名称：室外附属

所长	李润楠	李润楠
所主任工程师	李润楠	李润楠
项目负责人	杨锁柱	杨锁柱
专业主任工程师（专业负责人）	杨锁柱	杨锁柱
审定	李润楠	李润楠
审核	王宝华	王宝华
设计	张雪	张雪

图名：总平面图

图号	LY2025-00129SS-06-01/JZS2-01		
图纸比例	1:300	版本	01
计量单位	mm	设计日期	2025.11