# 西吉县畜牧兽医体系西滩畜牧兽医站建设项目总平面图

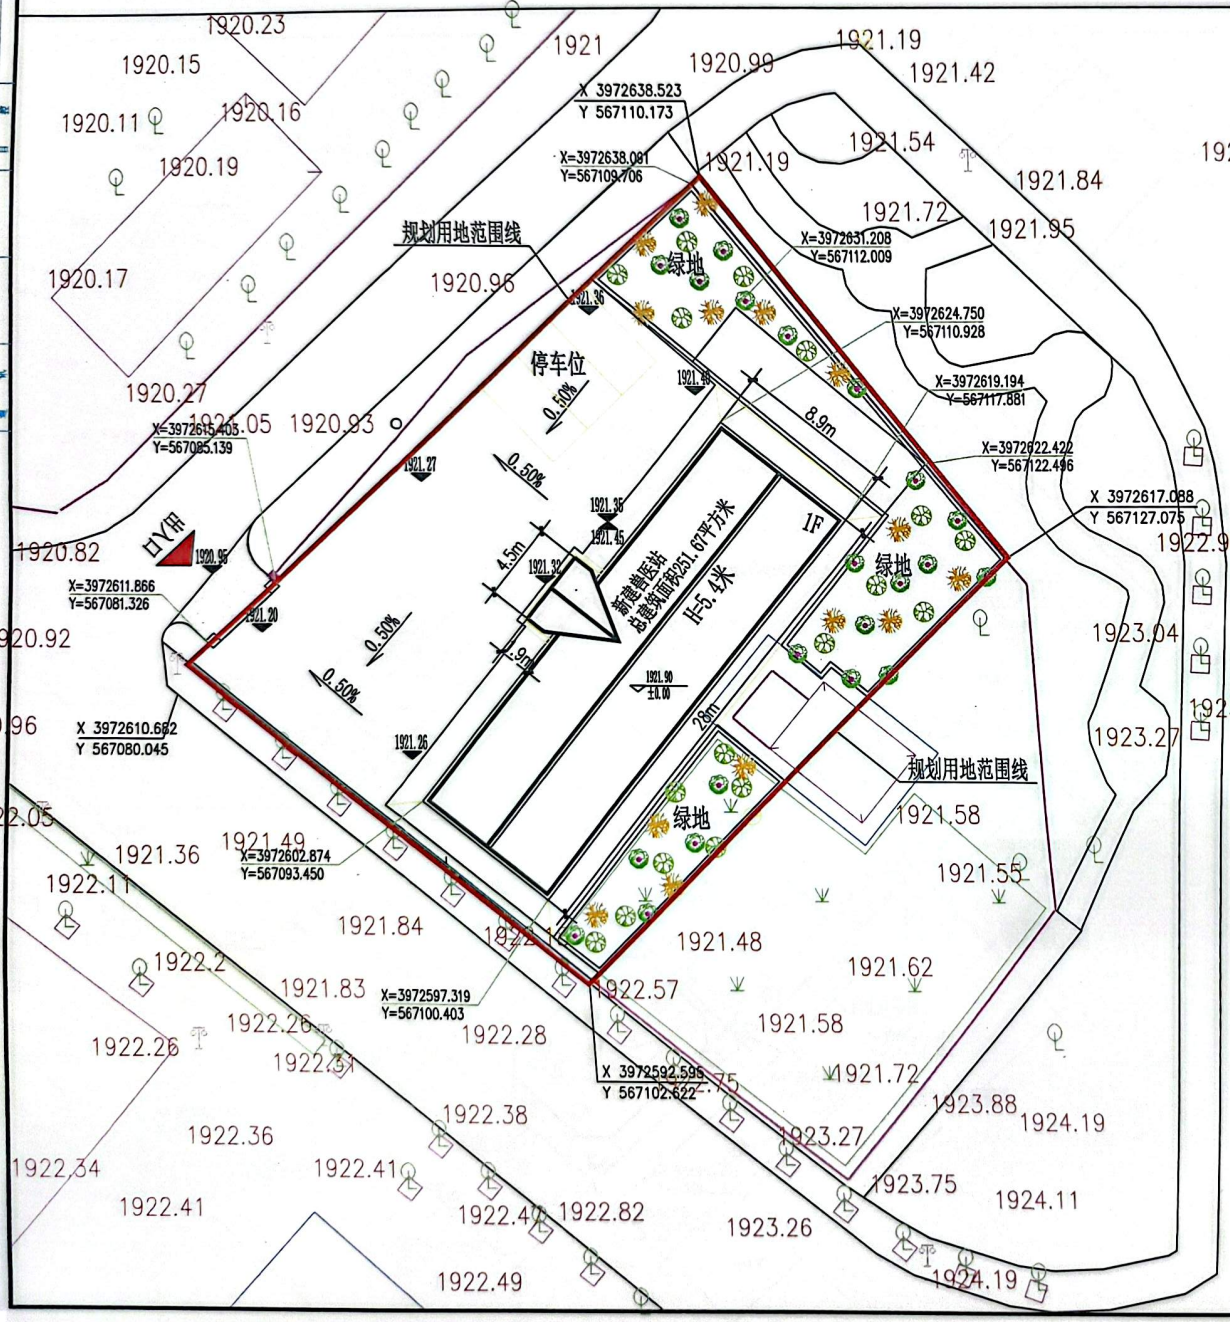


宁夏鸿图建筑规划设计有限公司
设计出图专用章
资质等级：建筑行业（建筑工程） 乙级
证书编号：A2[illegible]0006034
有效期：2025年8月至2027年8月

图例

| | |
|---|---|
| ═══ | 规划用地范围线 |
| ═══ | 砖砌围（护）墙 |
| ═══ | 铁艺围墙 |
| ═══ | 旧墙面粉刷 |
| ═══ | 花　园 |

中华人民共和国二级注册建筑师
姓　名：张利利
注册号：[illegible]
有效期：至2026年6月

## 技术经济指标

| 项　目 | 单　位 | 数　量 |
|---|---|---|
| 规划总用地 | M² | 1055.57（1.58亩） |
| 总建筑面积 | M² | 251.67 |
| 新建兽医站 | M² | 251.67 |
| 建筑基底面积 | M² | 251.67 |
| 建筑密度 | % | 23.84 |
| 容积率 | | 0.24 |
| 绿地率 | % | 19.75（208.62m²） |
| 停车位(3mX6m) | 辆 | 3 |

宁夏鸿图建筑规划设计有限公司
Ningxia Hongtu Architectural Planning and Designing Co.,Ltd.

| 验证签字 VERIFICATION | | |
|---|---|---|
| 审定人 APPROVED | 董　斐 | 董斐 |
| 审核人 EXAMINED | 杨　辉 | 杨辉 |
| 校对人 CHECKED | 牛旭斐 | 牛旭斐 |

| 设计签字 SIGNA TRE | | |
|---|---|---|
| 项目负责人 PROJECT ARCHITECT | 褚卫艳 | 褚卫艳 |
| 专业负责人 CHIEF | 张利利 | 张利利 |
| 设计人 DESIGNER | 张利利 | 张利利 |

项目编号 PROJECT NO.: NXHT2026-006

项目名称 PROJECT NAME: 西吉县畜牧兽医体系建设项目

子项名称 SUB ITEM: 西滩畜牧兽医站

建设单位 CLIENT: 西吉县农业农村局

图名 DRAWING TITLE: 总平面图

| | | | |
|---|---|---|---|
| 设计阶段 PHASE | 初步设计 | 专业 DEPT. | 建筑 |
| 比例 SCALE | 1:200 | 图号 DRAWING NO. | 建施-02 |
| 项目编号 PROJECT NO. | | 共 页 | 第 页 |
| 出图日期 DATE | 2026 年 02 月 日 | | |

扫描全能王 创建