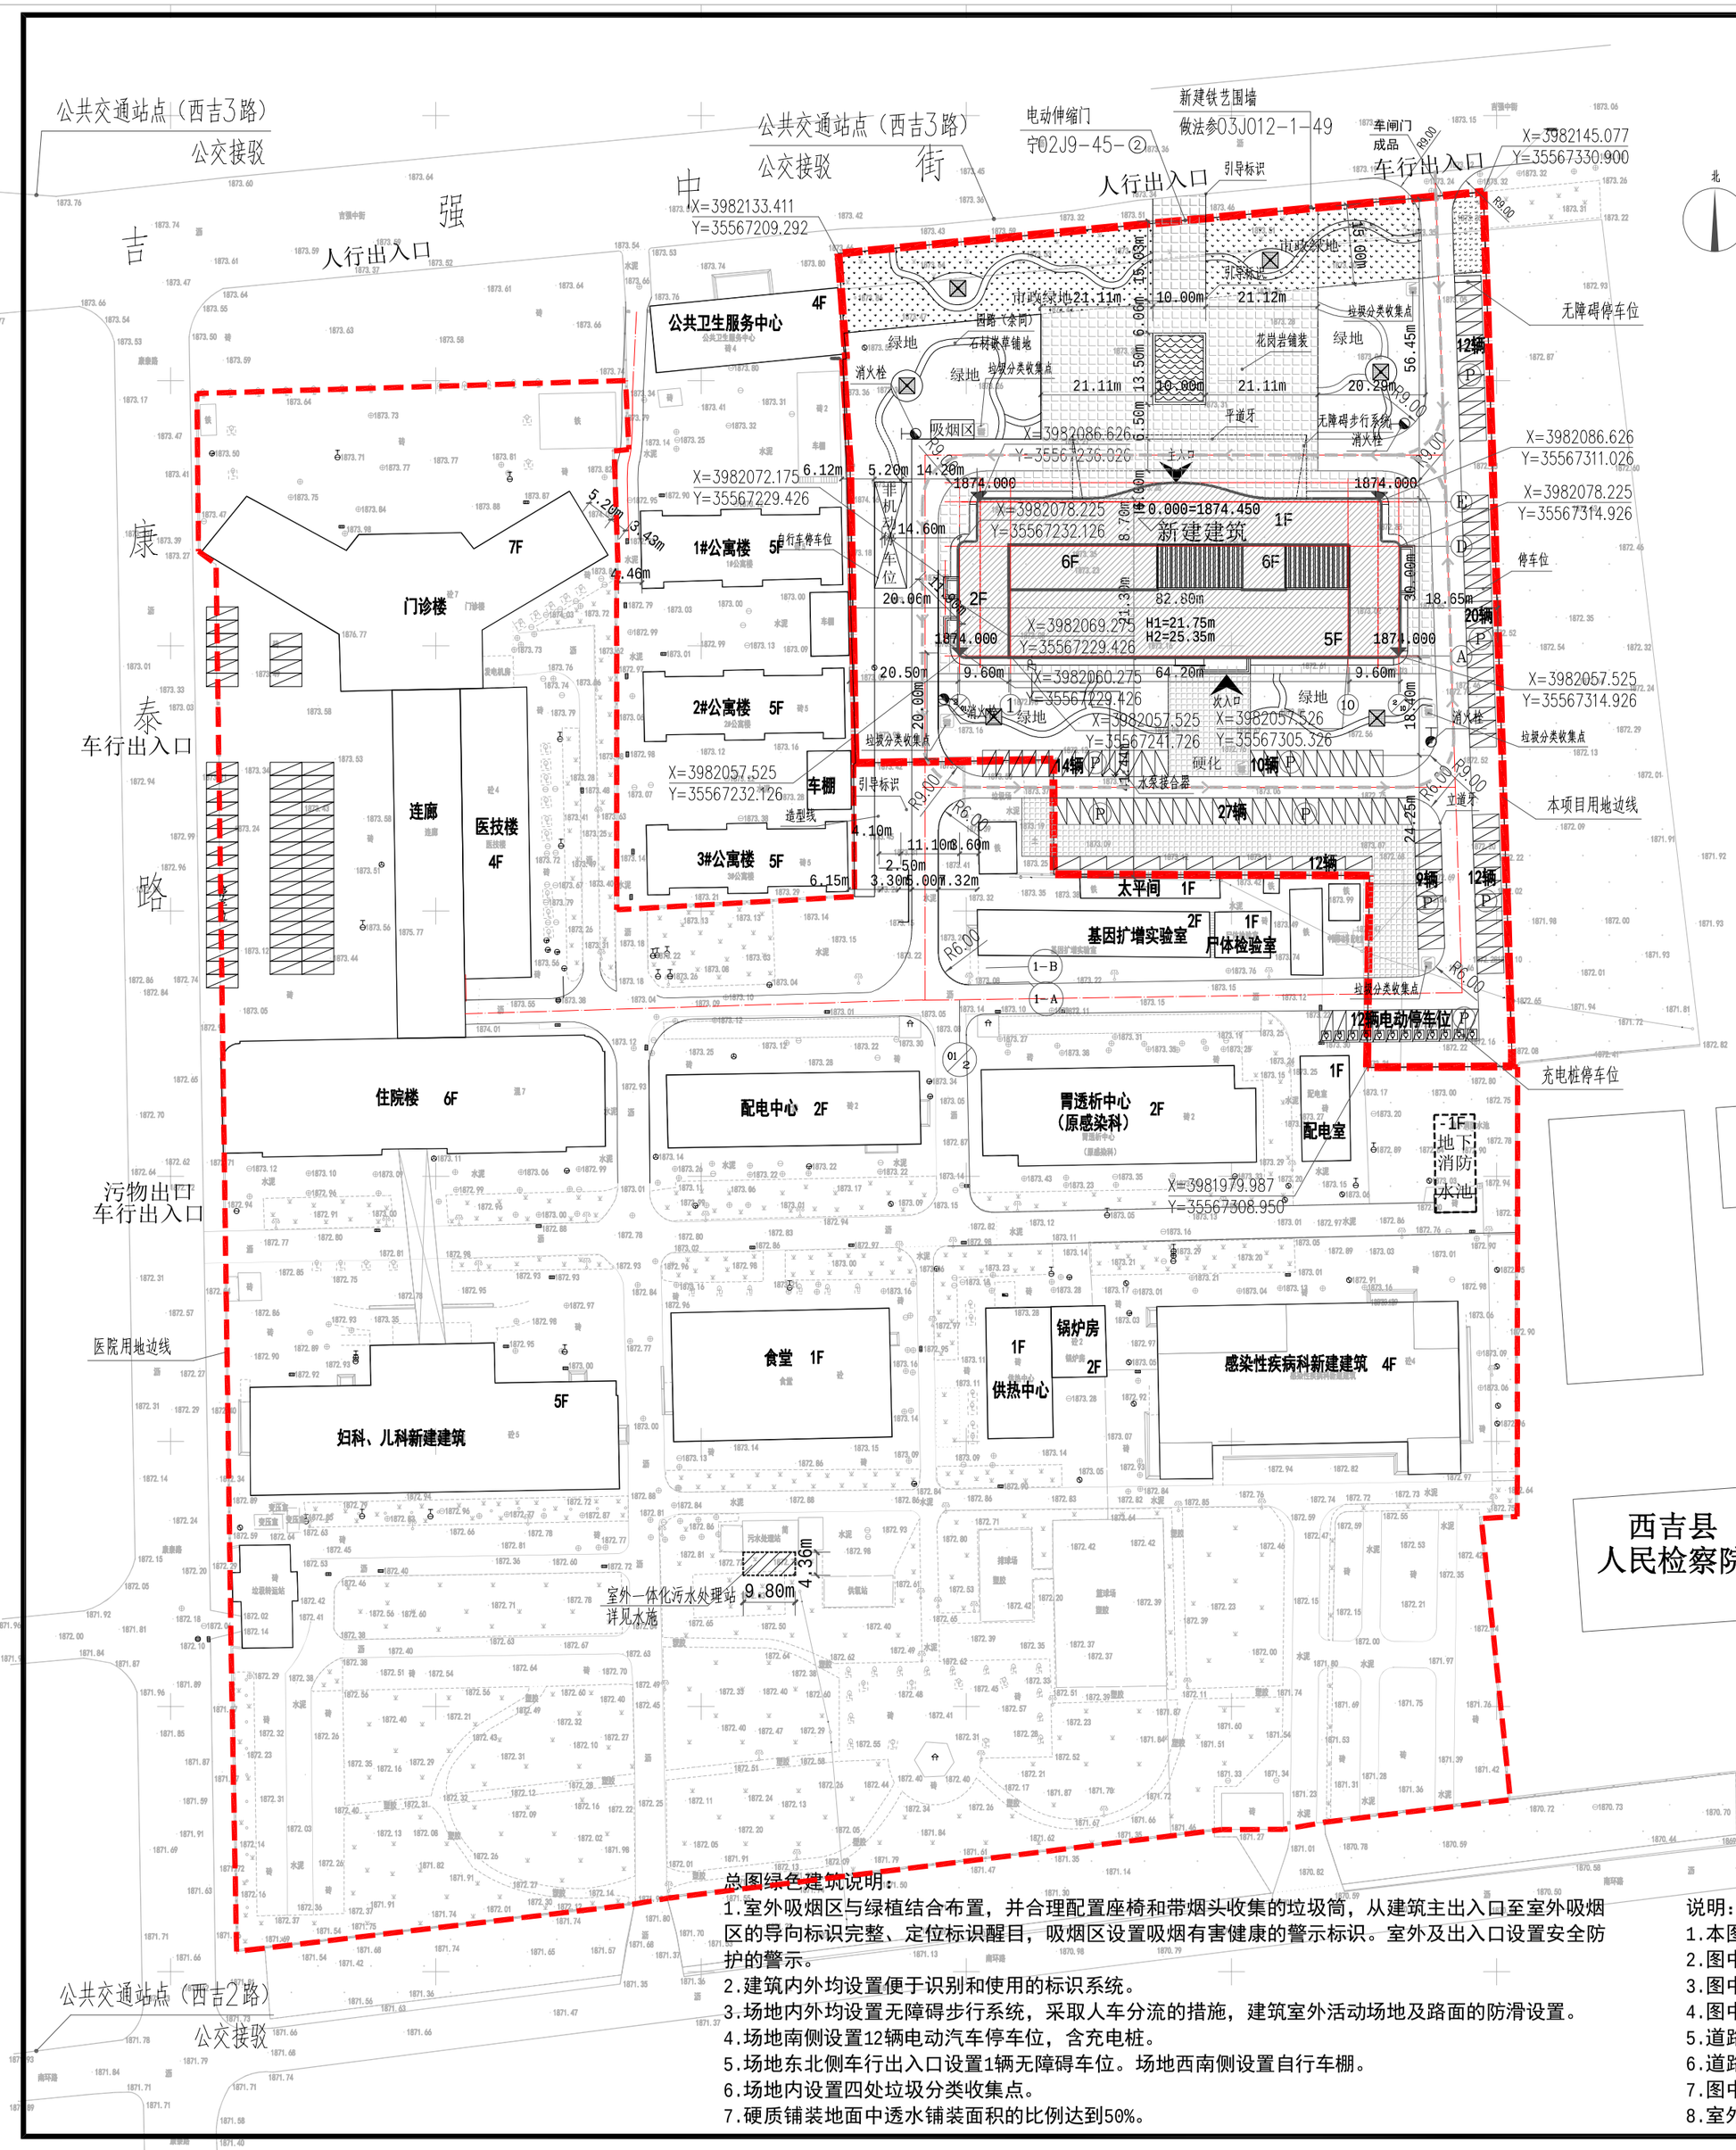

图例：

- 本项目用地边线
- 现状建筑
- 新建建筑
- 道路
- 垃圾分类收集点
- 机动车停车位
- 充电桩停车位
- 非机动车停车位
- 定位坐标（X=3950713 Y=35505892）
- 道路转弯半径（R6.00）
- 消防车环道路线

总图绿色建筑说明：

1.室外吸烟区与绿植结合布置，并合理配置座椅和带烟头收集的垃圾筒，从建筑主出入口至室外吸烟区的导向标识完整、定位标识醒目，吸烟区设置吸烟有害健康的警示标识。室外及出入口设置安全防护的警示。

2.建筑内外均设置便于识别和使用的标识系统。

3.场地内外均设置无障碍步行系统，采取人车分流的措施，建筑室外活动场地及路面的防滑设置。

4.场地南侧设置12辆电动汽车停车位，含充电桩。

5.场地东北侧车行出入口设置1辆无障碍车位。场地西南侧设置自行车棚。

6.场地内设置四处垃圾分类收集点。

7.硬质铺装地面中透水铺装面积的比例达到50%。

本项目用地界线技术经济指标

序号		单位	数量
一	总用地面积	平方米	15122.27（22.68 市）
二	总建筑面积	平方米	8355.00
其中	新建建筑面积	平方米	8355.00
三	新建建筑基底面积	平方米	2500.00
四	建筑密度	%	16.53
五	容积率	--	0.552
六	绿化覆盖率	%	35.2（医院整体）
七	建筑层数/高度	层/m	主体 5F，裙房 1 层，局部 6 层；建筑消防高度：21.75m 建筑高度：25.35m
八	地面机动车停车泊位	个	128 辆
	非机动车停车泊位	个	60 辆

说明：

1.本图采用西吉县人民医院提供的2000国家大地坐标系，大地高程基准,等高距为0.5米。
2.图中所示距离：建筑物首层结构指外墙皮，道路指路缘石内缘。
3.图中所示坐标：建筑物首层结构外墙轴线的交点坐标，红线指用地红线折点坐标。
4.图中所示坐标、标高、距离、半径均以米为单位。
5.道路转弯半径除注明者外，其余均为9.0.米。
6.道路纵坡以百分数计，道路横坡为1.50%。
7.图中F表示建筑物地上层数，H1表示建筑消防高度，H2表示建筑规划高度。
8.室外景观由专业景观公司深化设计施工。

	实名打印栏	签署栏
项目负责人	张建军	
专业负责人	张建军	
设 计 人	杨 斌	

项目负责人注册章

中华人民共和国一级注册建筑师
姓 名：张建军
注册号：6200166-003
有效期：至2028年04月14日

出图专用章

兰州交大设计研究院有限公司设计文件专用章
证书编号 6200166 有效期至2028年3月31日
资质范围 建筑行业（建筑工程）甲级 铁道行业乙级、市政行业乙级
甘肃省住房和城乡建设厅统一制式(2026年)

审图章

专业负责人注册章

竣工章

兰州交大设计研究院有限公司
LANZHOU JIAOTONG UNIVERSITY DESIGN & RESEARCH INSTITUTE CO.,LTD
设计证书编号：甲级A162001667
地址：兰州市安宁区秦林路2021号
电话：0931-7846425

审 定	王 华	
审 核	杨 磊	
项目负责	张建军	
专业负责	张建军	
校 对	李 赟	
设 计	杨 斌	
制 图	杨 斌	

建设单位：西吉县人民医院
项目名称：西吉县县域医共体2026年医疗卫生强基工程
项目编号：2024（041）-B-03
子项名称：室外工程
子项编号：
图纸名称：规划总平面图

阶 段	初步设计	比 例	1:1000
专 业	建 筑	图 号	建总初-0004
日 期	2025.06	版本号	1