


# 西吉县畜牧兽医体系兴平畜牧兽医站建设项目总平面图

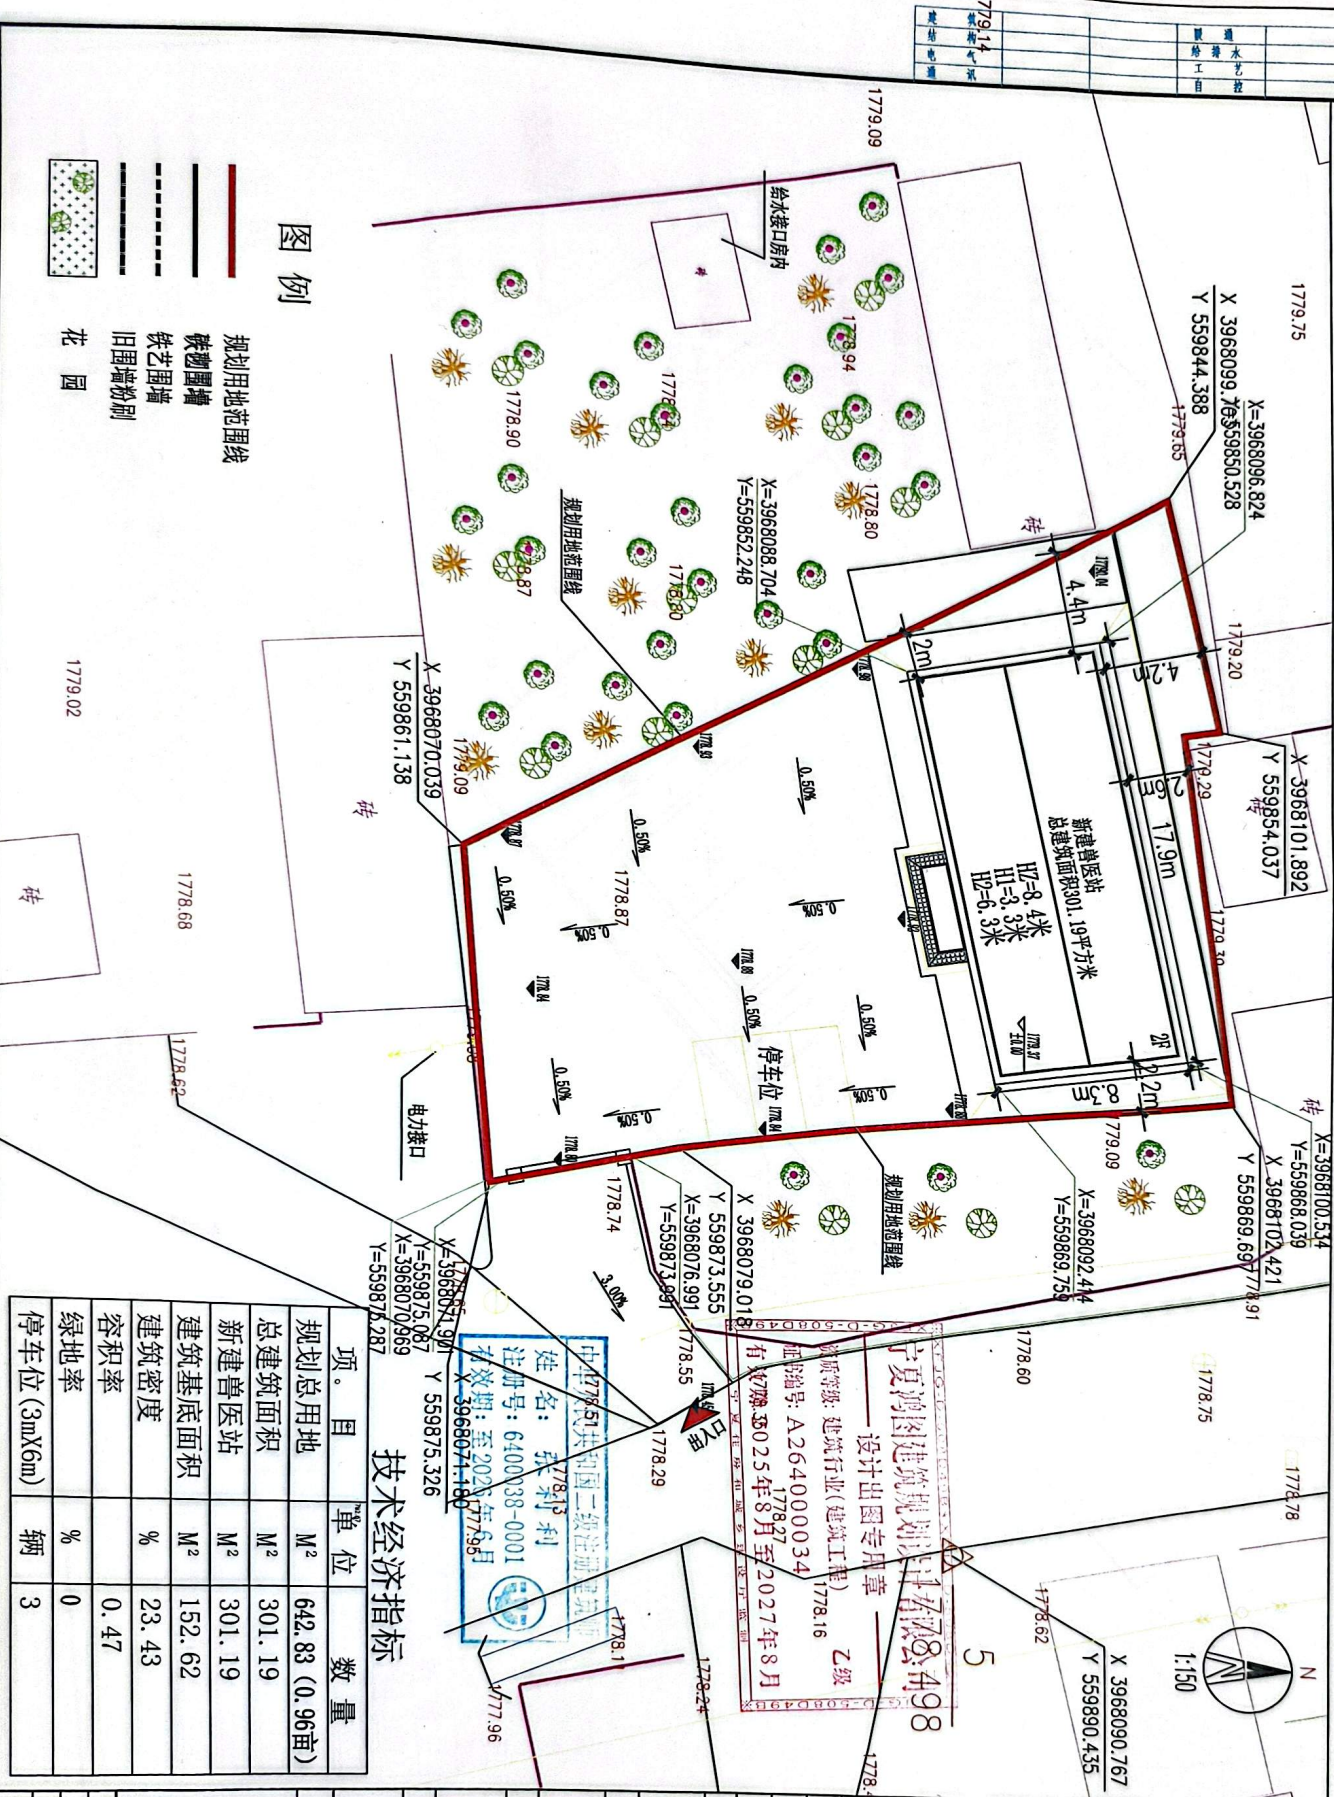

- 图例**
- 规划用地范围线
  - 砖砌围墙
  - - - 铁艺围墙
  - - - 旧围墙粉刷
  - 花园

## 技术经济指标

项 目	单 位	数 量
规划总用地	M <sup>2</sup>	642.83 (0.96亩)
总建筑面积	M <sup>2</sup>	301.19
新建兽医站	M <sup>2</sup>	301.19
建筑基底面积	M <sup>2</sup>	152.62
建筑密度	%	23.43
容积率	%	0.47
绿地率	%	0
停车位(3mX6m)	辆	3

姓名: 张永利  
 注册号: 640038-0001  
 有效期至: 2025年8月

宁夏鸿图建筑规划设计有限公司  
 设计行业(建筑工程)乙级  
 证书编号: A2640000034  
 有效期至: 2025年8月至2027年8月

